


ANEXO 1 – LICITACION PRIVADA 05/2024

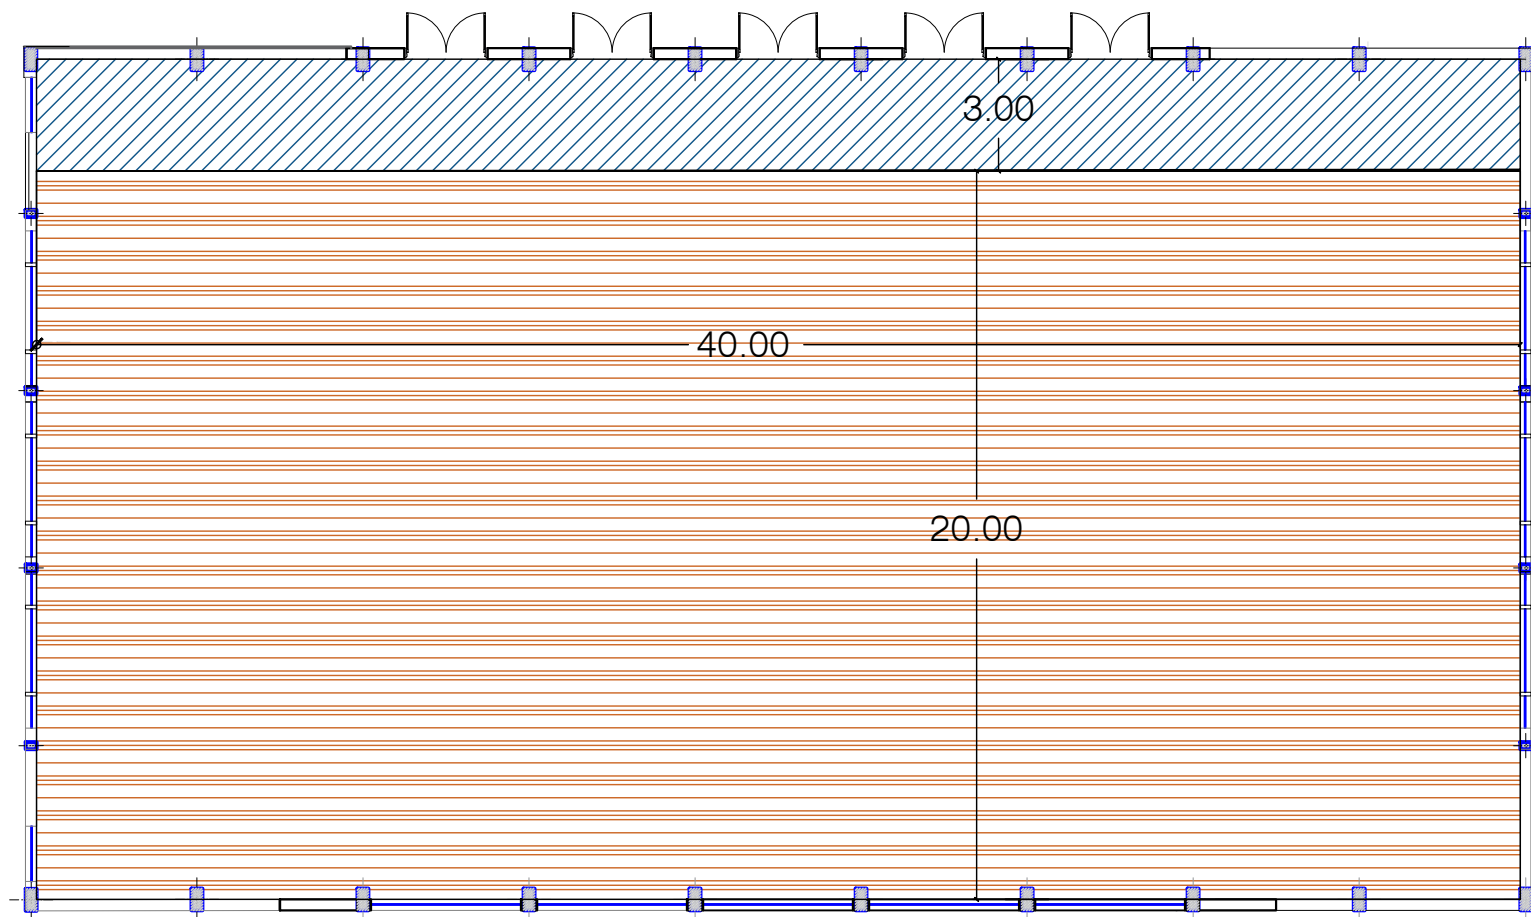

 **Sección ingreso - MADERA PLACA LP - OSB APA ESTRUCTURAL de 18mm 18mm aprox.**

 **Sección principal - Madera Pino Tadea Sin nudos de 20/22 mm aprox**