



Esq. A. Pazos y Rioja




Esq. Rioja y Urquiza

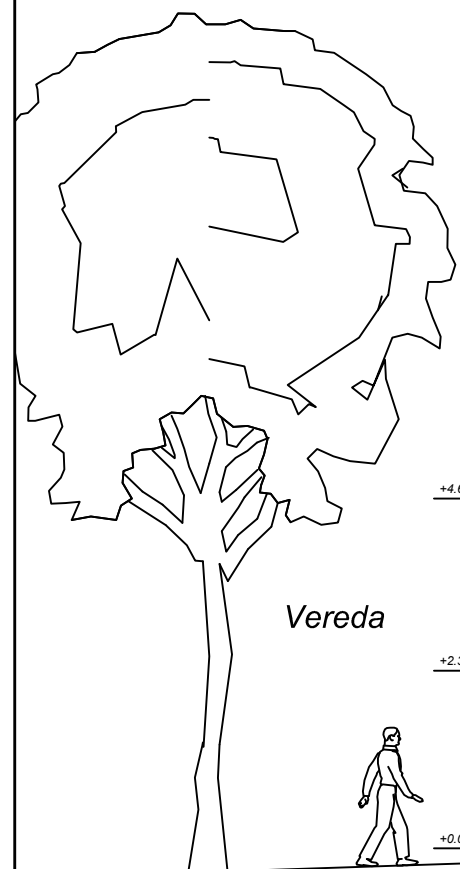

Vereda

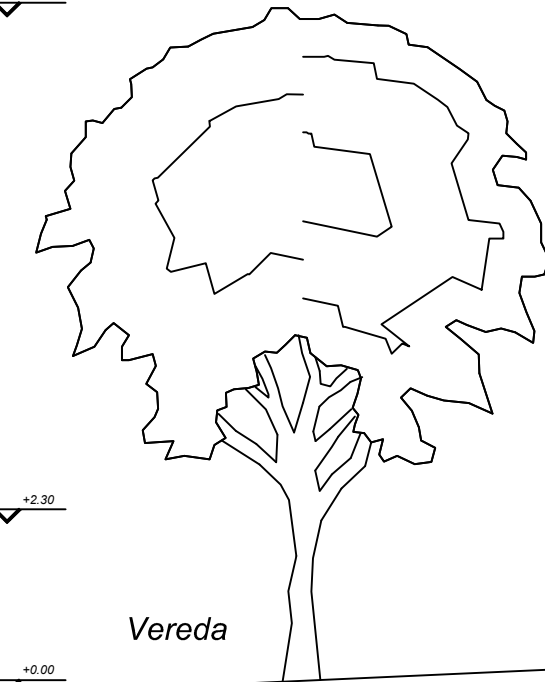

Vereda

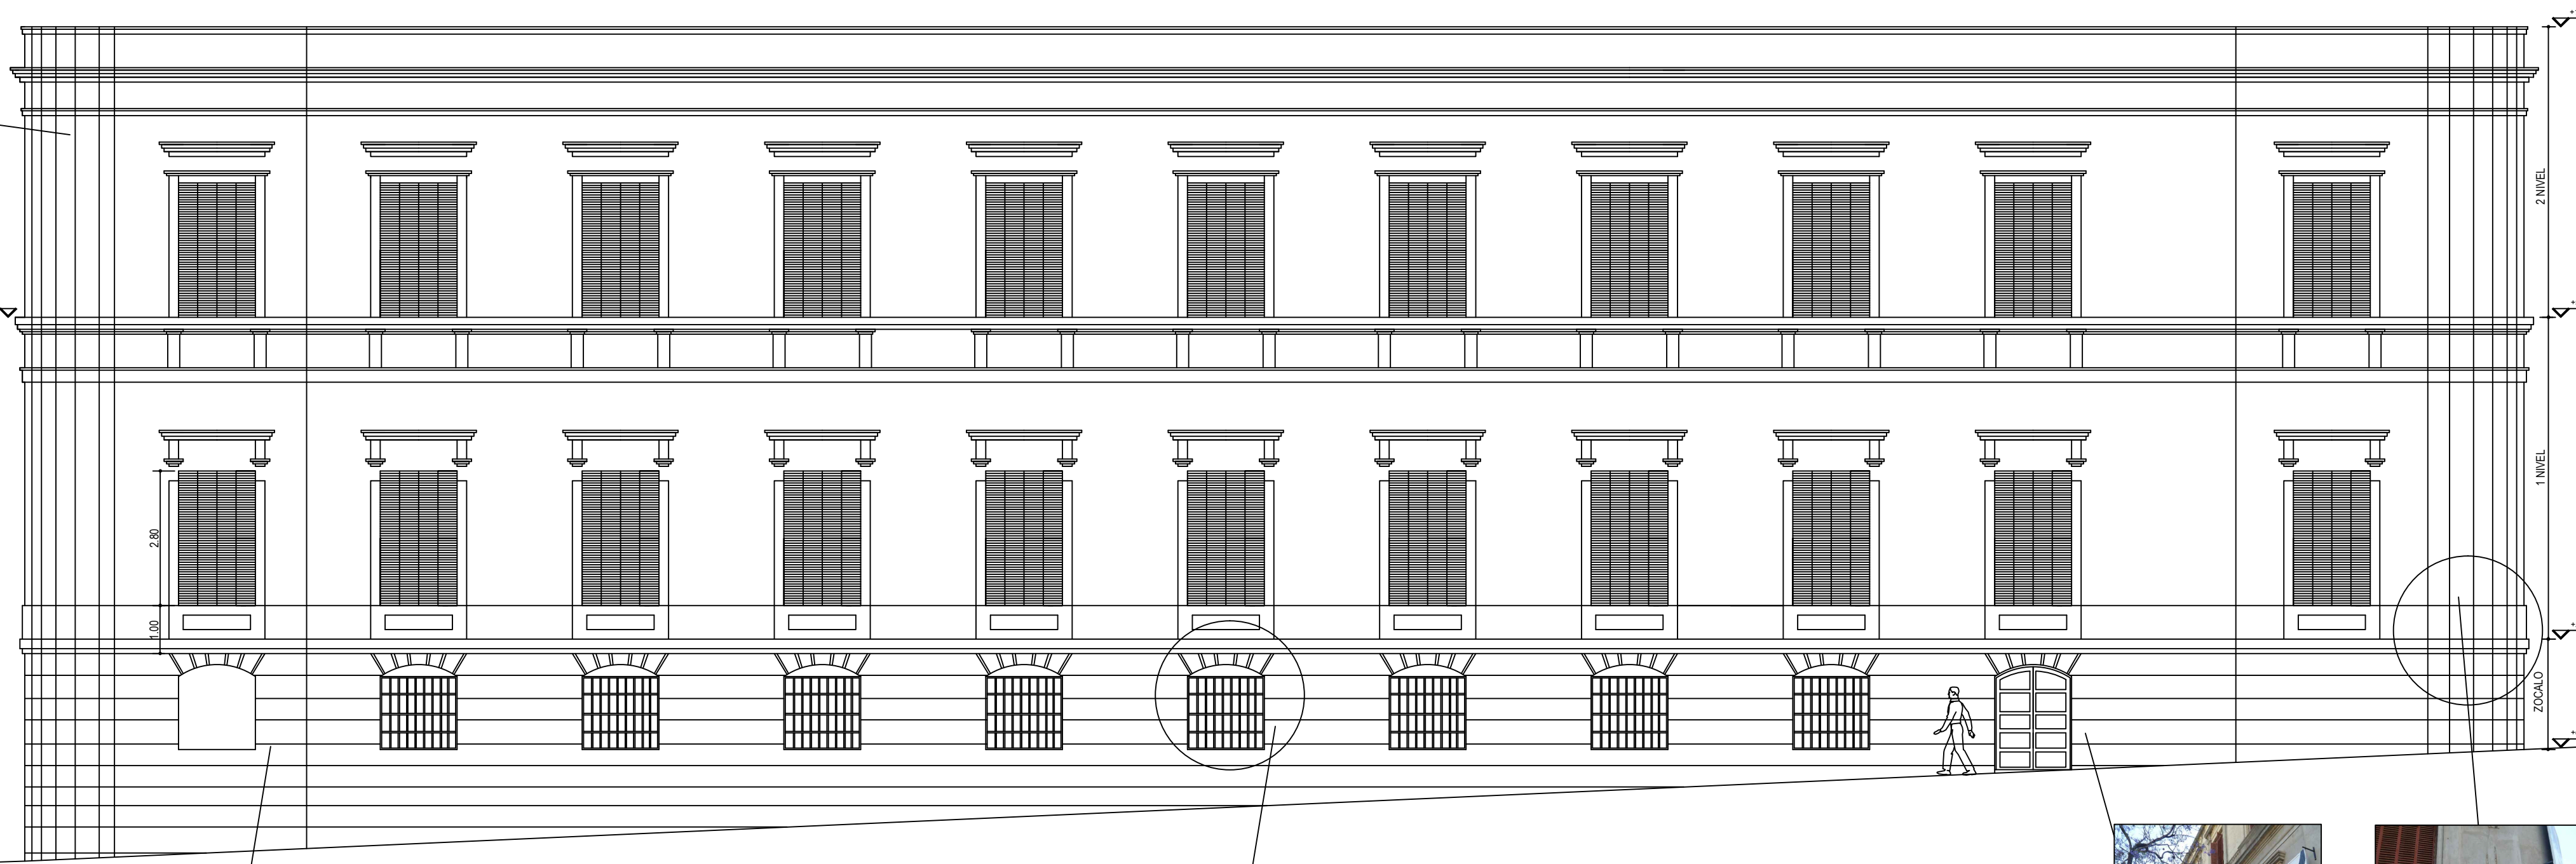

CALLE RIOJA




Elementos y pinturas en Fachada que ensucian la imagen del edificio




Aberturas y postigos de madera rejas metalicas

Elementos y pinturas en Fachada que ensucian la imagen del edificio

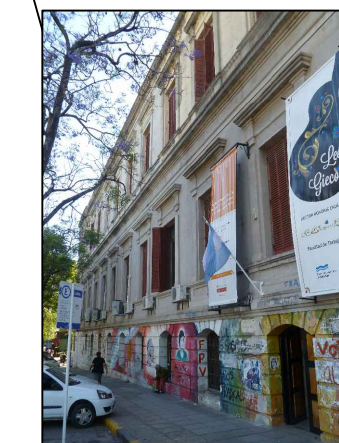

Arreglos y Elementos agregados Medidores y cañerías al exterior

VISTA SOBRE CALLE RIOJA Esc. 1:100

<b>UNIVERSIDAD NACIONAL DE ENTRE RIOS</b>			
<b>PUESTA EN VALOR DE FACHADAS</b>		PLANO: FACHADA LA RIOJA	
<b>EDIFICIO F.C.E - U.N.E.R.</b>		Lámina <b>Nº 3</b>	 Universidad Nacional de Entre Ríos
<b>CIUDAD: PARANÁ</b>			
<b>Departamento de Construcciones Universitarias - Rectorado</b>			